

Kleingartenkolonie:


Parzelle .....

Name: .....

Sanitärplan (Strangschema) Maßstab: ohne

- Anlage zur Baugenehmigung -

Laube

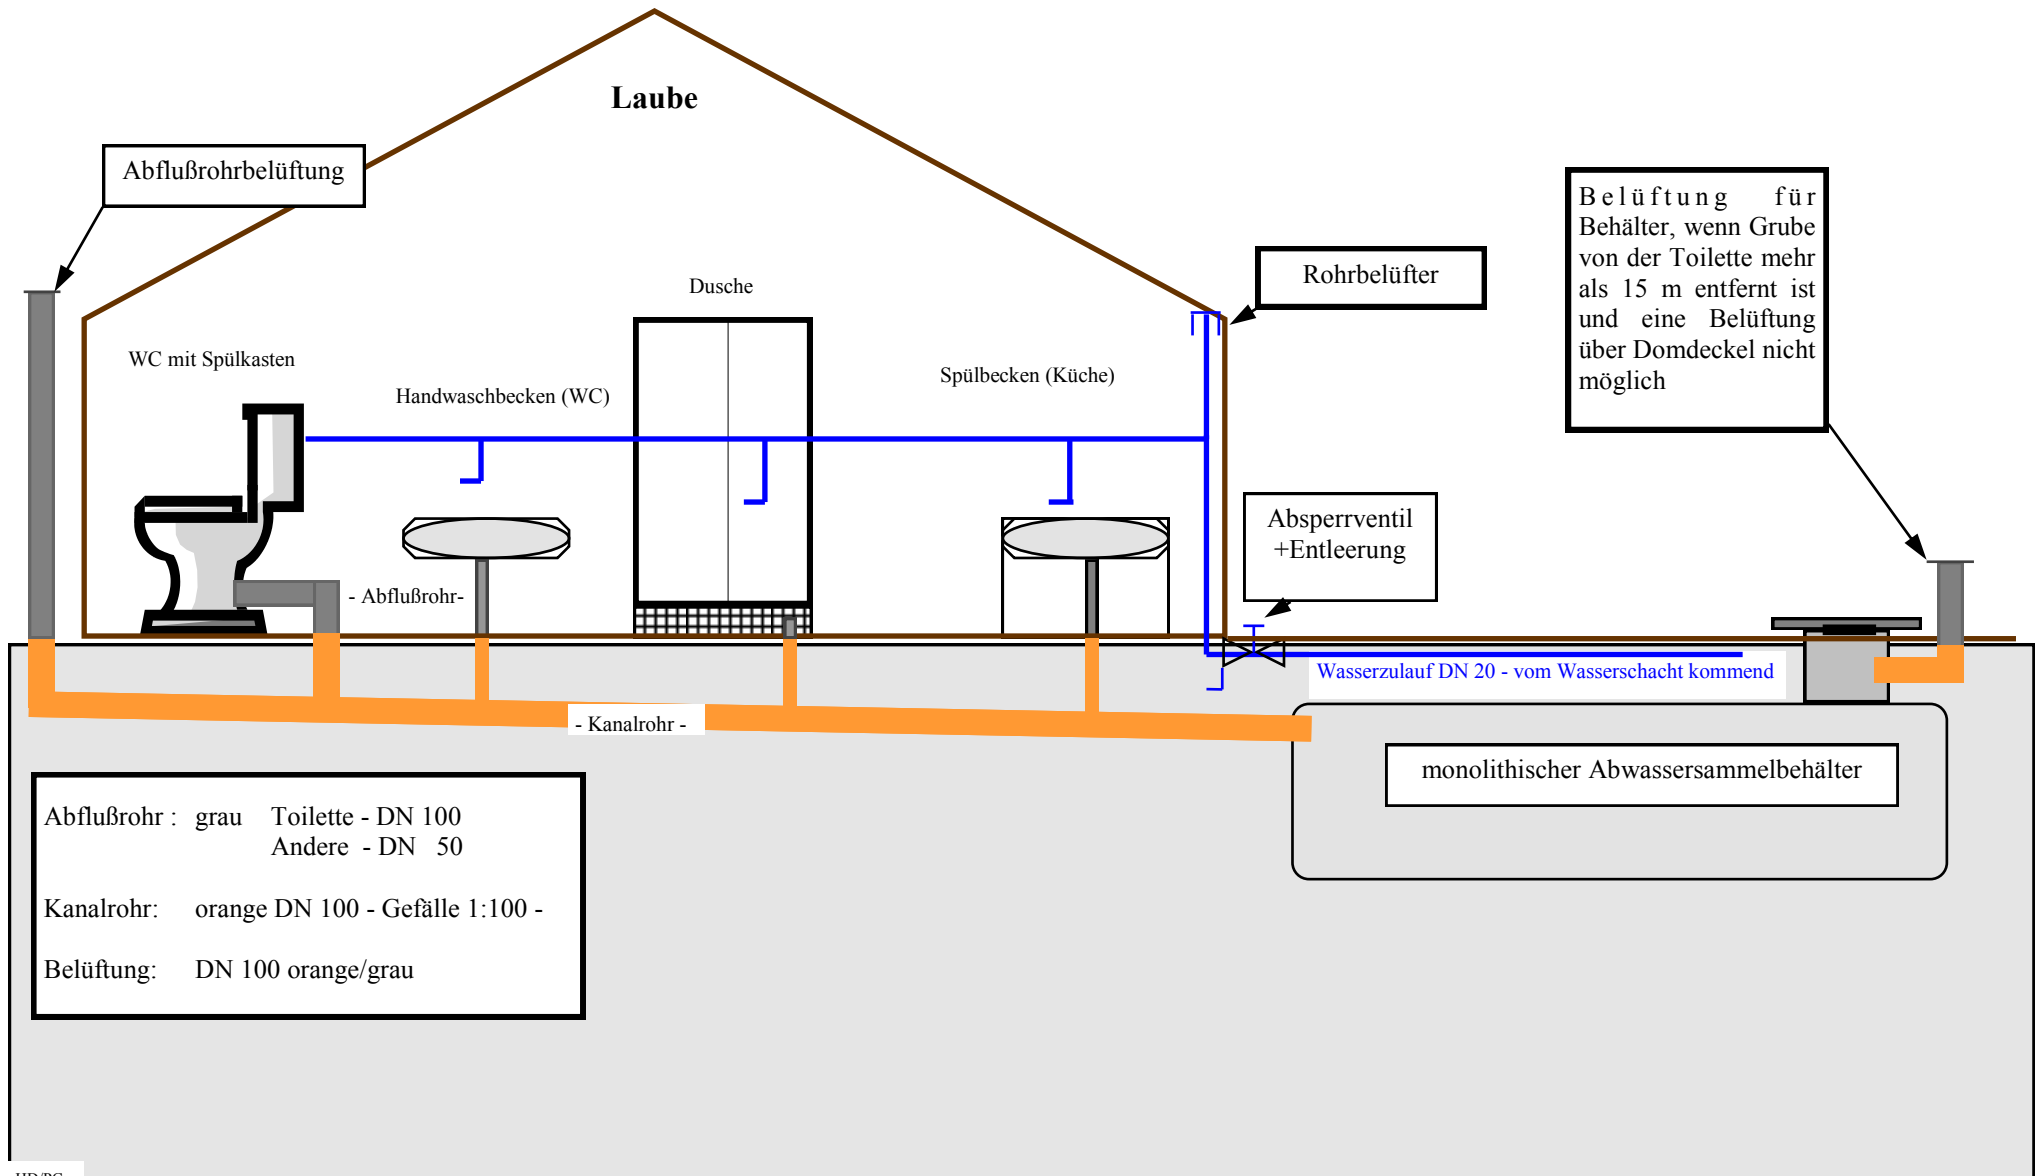

Abflußrohrbelüftung

Rohrbelüfter

Belüftung für Behälter, wenn Grube von der Toilette mehr als 15 m entfernt ist und eine Belüftung über Domdeckel nicht möglich

Absperrventil +Entleerung

Wasserzulauf DN 20 - vom Wasserschacht kommend

monolithischer Abwassersammelbehälter

Abflußrohr : grau Toilette - DN 100  
Andere - DN 50  
Kanalrohr: orange DN 100 - Gefälle 1:100 -  
Belüftung: DN 100 orange/grau