


Parzellen- und Wegeplan mit Aufmaß

Nachbarkolonie Sommerheim

Nachbarkolonie Alt Schöneberg

Nachbarkolonie Grünes Tal

← Richtung Grazer Platz

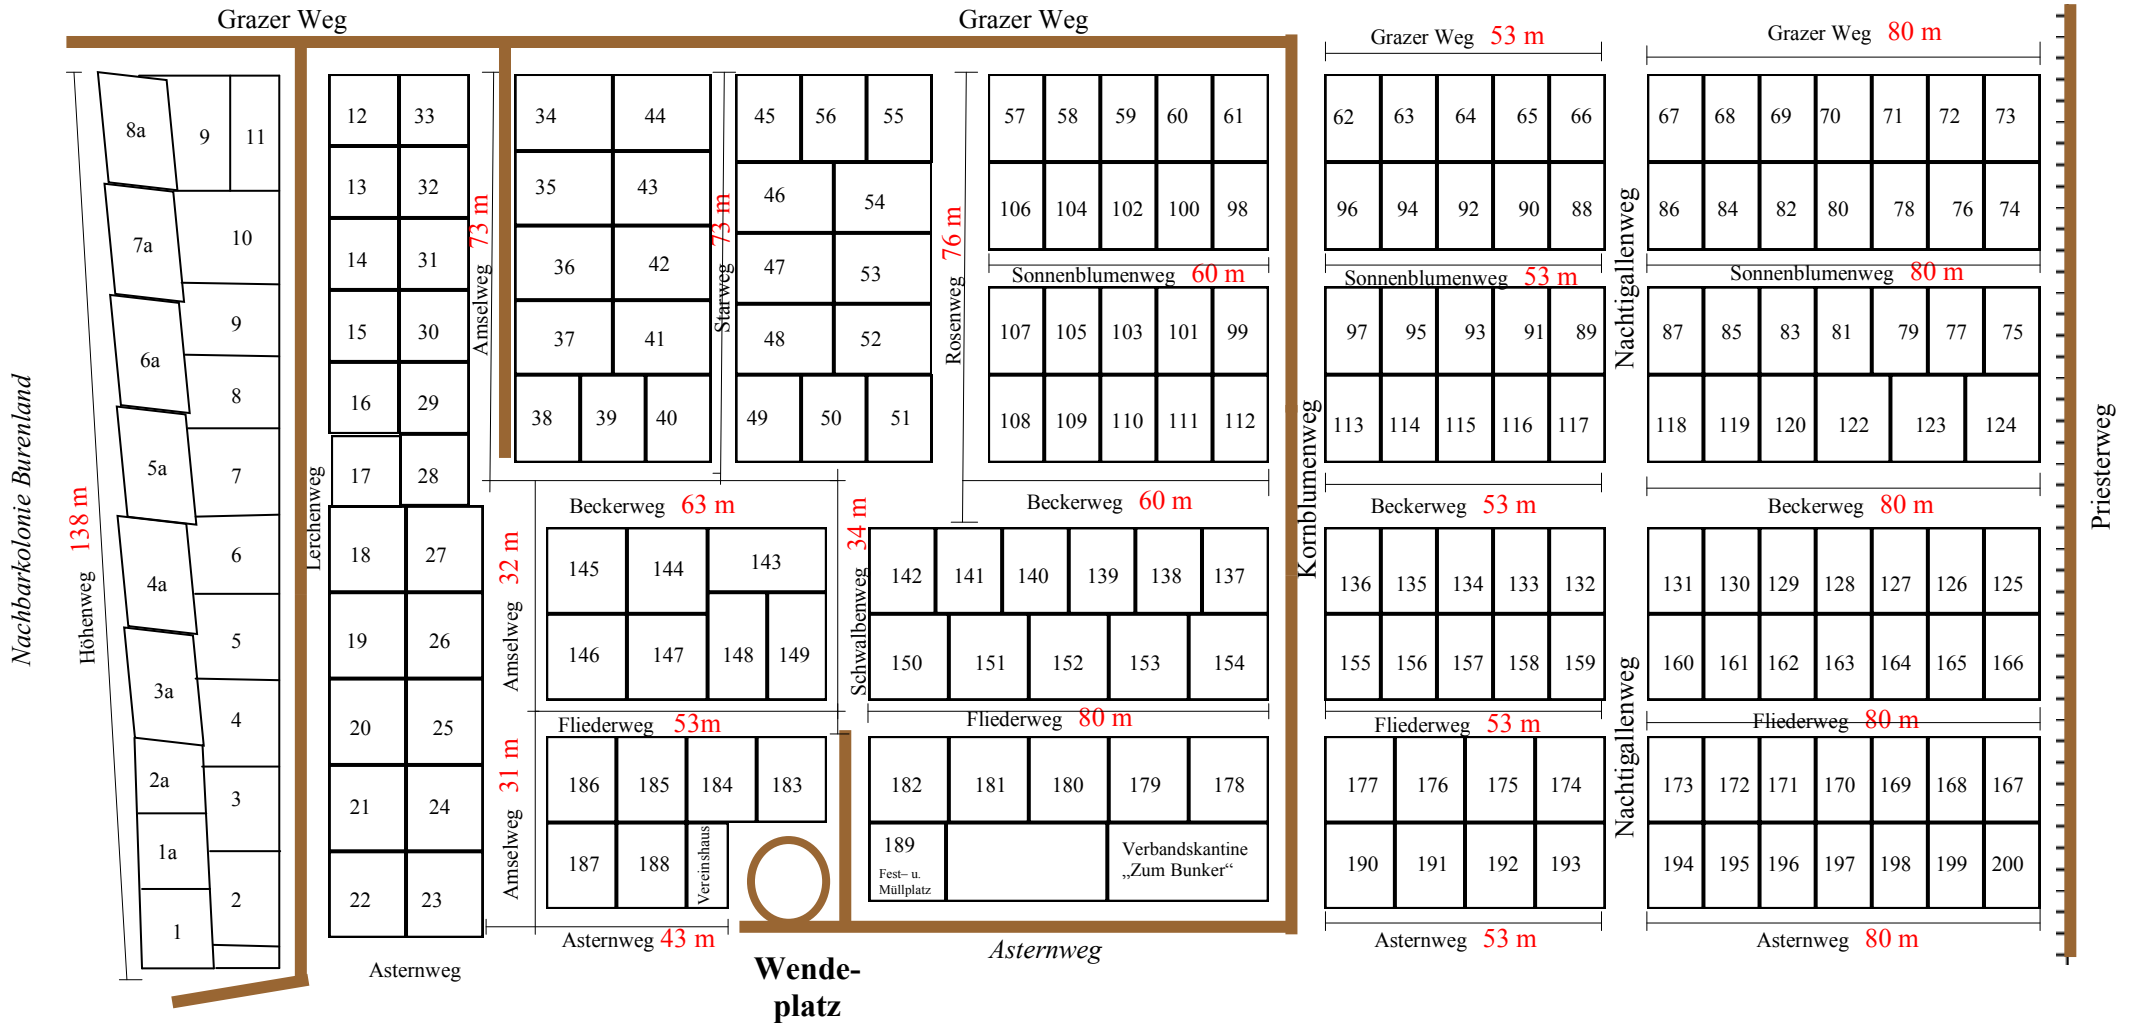

Keine Wendemöglichkeit

Nachbarkolonie Sonnenbad

— = Koloniewege die (2,5 m breit) befahren werden dürfen, alle anderen Wege dürfen nicht befahren werden!

||||| = Straße

Maßstab: ohne; Meterangaben = ca. Maße !